


Экспликация помещений цокольного этажа

№п/п	Помещение	S, м ²
0.1	Прихожая	3,50
0.2	Холл	21,40
0.3	Лифтовой холл	12,80
0.4	Лестница	5,85
0.5	Санузел	5,70
0.6	Комната отдыха	30,10
0.7	Проф. кухня	9,85
0.8	Комната персонала	18,90
0.9	Санузел персонала	4,0
0.10	Постирочная	4,30
0.11	Гардеробная	27,25
0.12	Гараж	42,85
0.13	Котельная	5,60
0.14	Гараж	29,45
0.15	Тех. помещение	10,30
0.16	Терраса (навес)	44,20
0.17	Крыльцо	2,35
	Общая площадь этажа	278,40
	Итого общая площадь	711,85

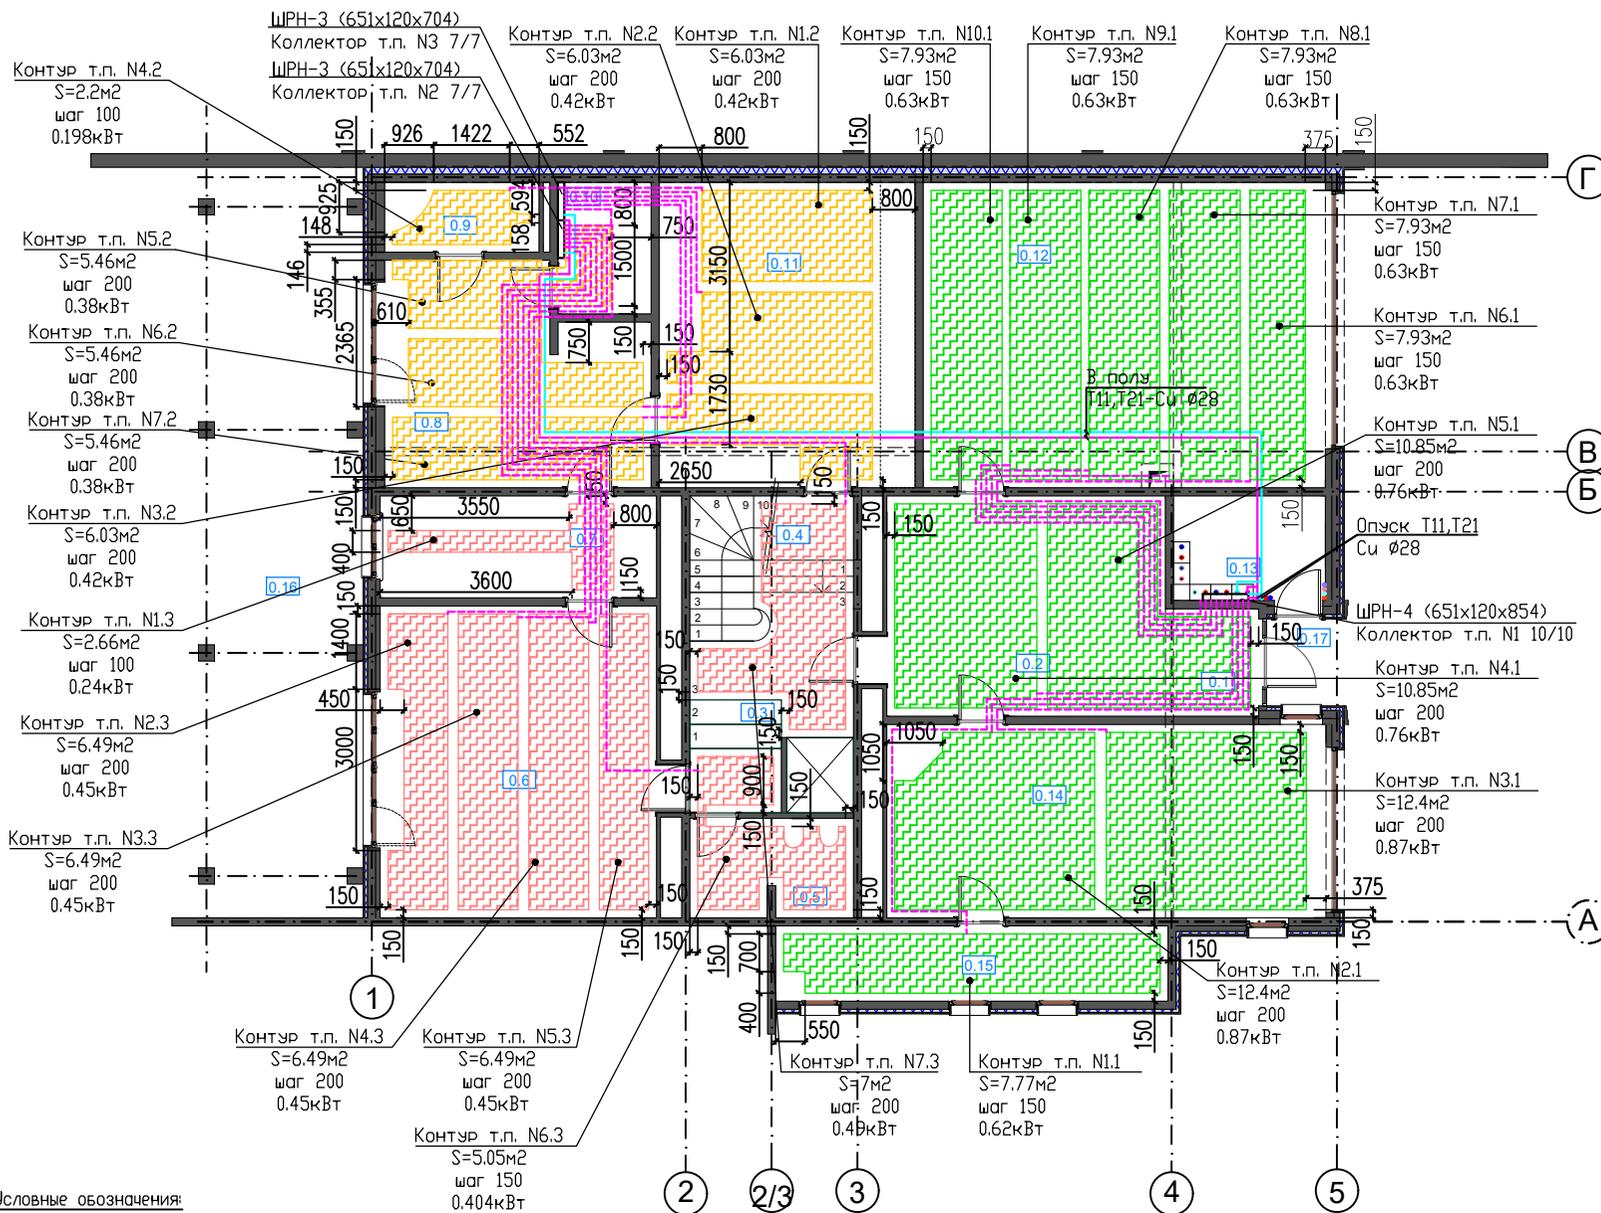

Условные обозначения:

- T11 — подающий трубопровод системы теплого пола;
- T21 — обратный трубопровод системы теплого пола;
- коллекторный шкаф;
- зона водяного теплого пола.

Примечание:

1. Трубопроводы от коллектора до зон теплого пола условно изображены в одну линию.
2. Стояки и горизонтальные трубопроводы до коллектора выполнить из медной трубы Viega KME. Трубопроводы от коллектора до зон теплого пола выполнить медной трубой Viega KME Wicu Rohr 15.0x1.0
3. Все трубопроводы до зон теплого пола теплоизолировать.
4. Трубопроводы на плане условно отнесены от стен.

Заказчик: Коваленко К.В.		ОВ
г. Москва, Карамышевский пр-д, д. 7, корп. 2, кв. 10		
Жилой дом	12	
Цокольный этаж.		
Теплый пол.		